

NAGY BÉLA földmérő
8300 Tapolca Erkel F. u. 6
+36 30 9378-491
nagy.bela.tapolca@gmail.com

KÖVESKÁL(KÜLTERÜLET)
KÖZSÉG

Adatszolgáltatás iktatószáma: 2/2588/2023

A munkát végző szerv neve
Munkaszám: 242/2023

VÁLTOZÁSI VÁZRAJZ

A 0296/20; 0296/21; 0296/23; helyrajzi számú földrészletek fekvéshatár-változásáról

Méretarány: 1:1000

Érkezett

2023 DEC 19

2/1585/023


0296/10

Sz

Sz

Címkoordináták

Hrsz	Psz	Y	X
823	1	539918	172350
824	1	539909	172385
825	1	839916	172427

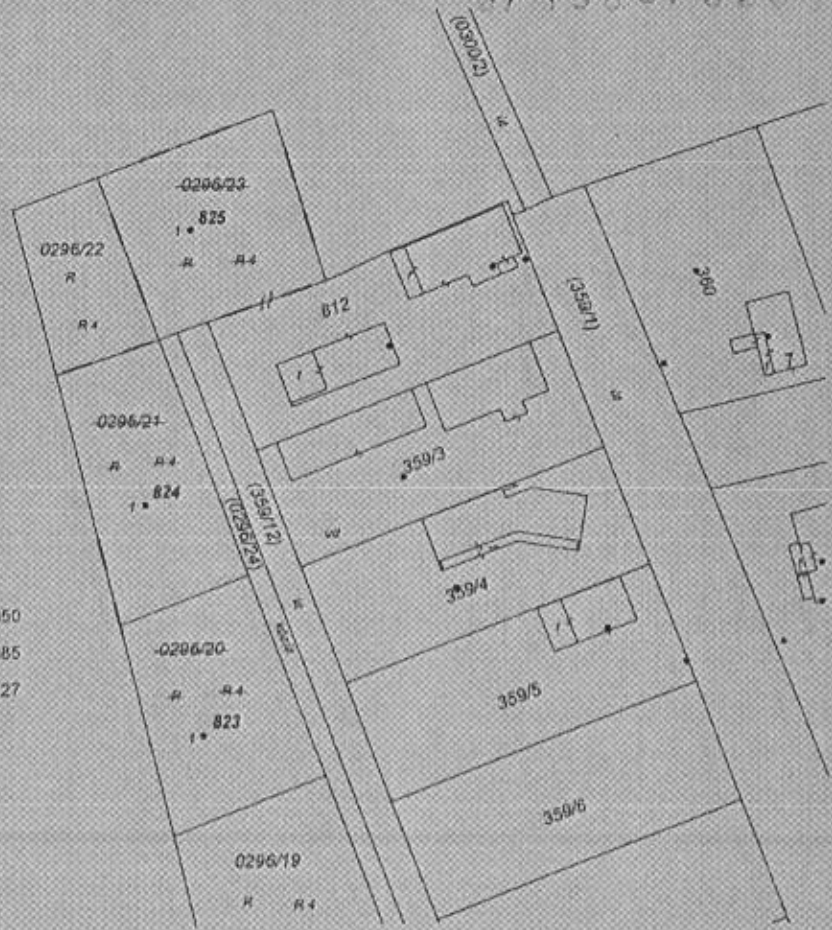

Változás előtti KÜLTERÜLET						Változás után BELTERÜLET						
Hrsz	Alrészlet		m	Terület ha,m ²	AK	Hrsz	Alrészlet		m	Terület ha,m ²	AK	Szolgalmi és egyéb jogok
	1	2					3	4				
0296/20		Rét	4	0,0744	1,42	823		Kivett, beépítetlen terület		0,0744	0,00	
0296/21		Rét	4	0,0744	1,42	824		Kivett, beépítetlen terület		0,0744	0,00	
0296/23		Rét	4	0,0767	1,48	825		Kivett, beépítetlen terület		0,0767	0,00	
Össz.				0,2255	4,30	Össz.				0,2255	0,00	

A vázrajz méretek levételére nem alkalmas.
A változás akarataknak megfelelően történt:

Készítette: Tapolca, 2023. 12. 18.

NAGY BÉLA FÖLDMÉRŐ

8300 Tapolca, Erkel F. u. 6.

IRM: 1542/98

Készítő és minőségét tanúsító: Nagy Béla

Földmérő igazolvány száma: 7879

Ir. földmérői minősítésének száma: 1542/98

A művelési ág és a minőségi osztály megjelölése és ábrázolása, a kataszteri fizika jövedelem számítása helyes, az adatok a földminősítési eljárás eredményének megfelelően kerültek feltüntetésre.

Tapolca, 2023. DEC 20.

Működés
megőrzés



Az alábbi számítás és a területszámítás helyes. Ez a záradék a képből törölhető.

2023 JAN 03

Epreané Lócsi Cecília
Ir. rendeltetésű mérnök
Földmérési Hivatal
1542/98