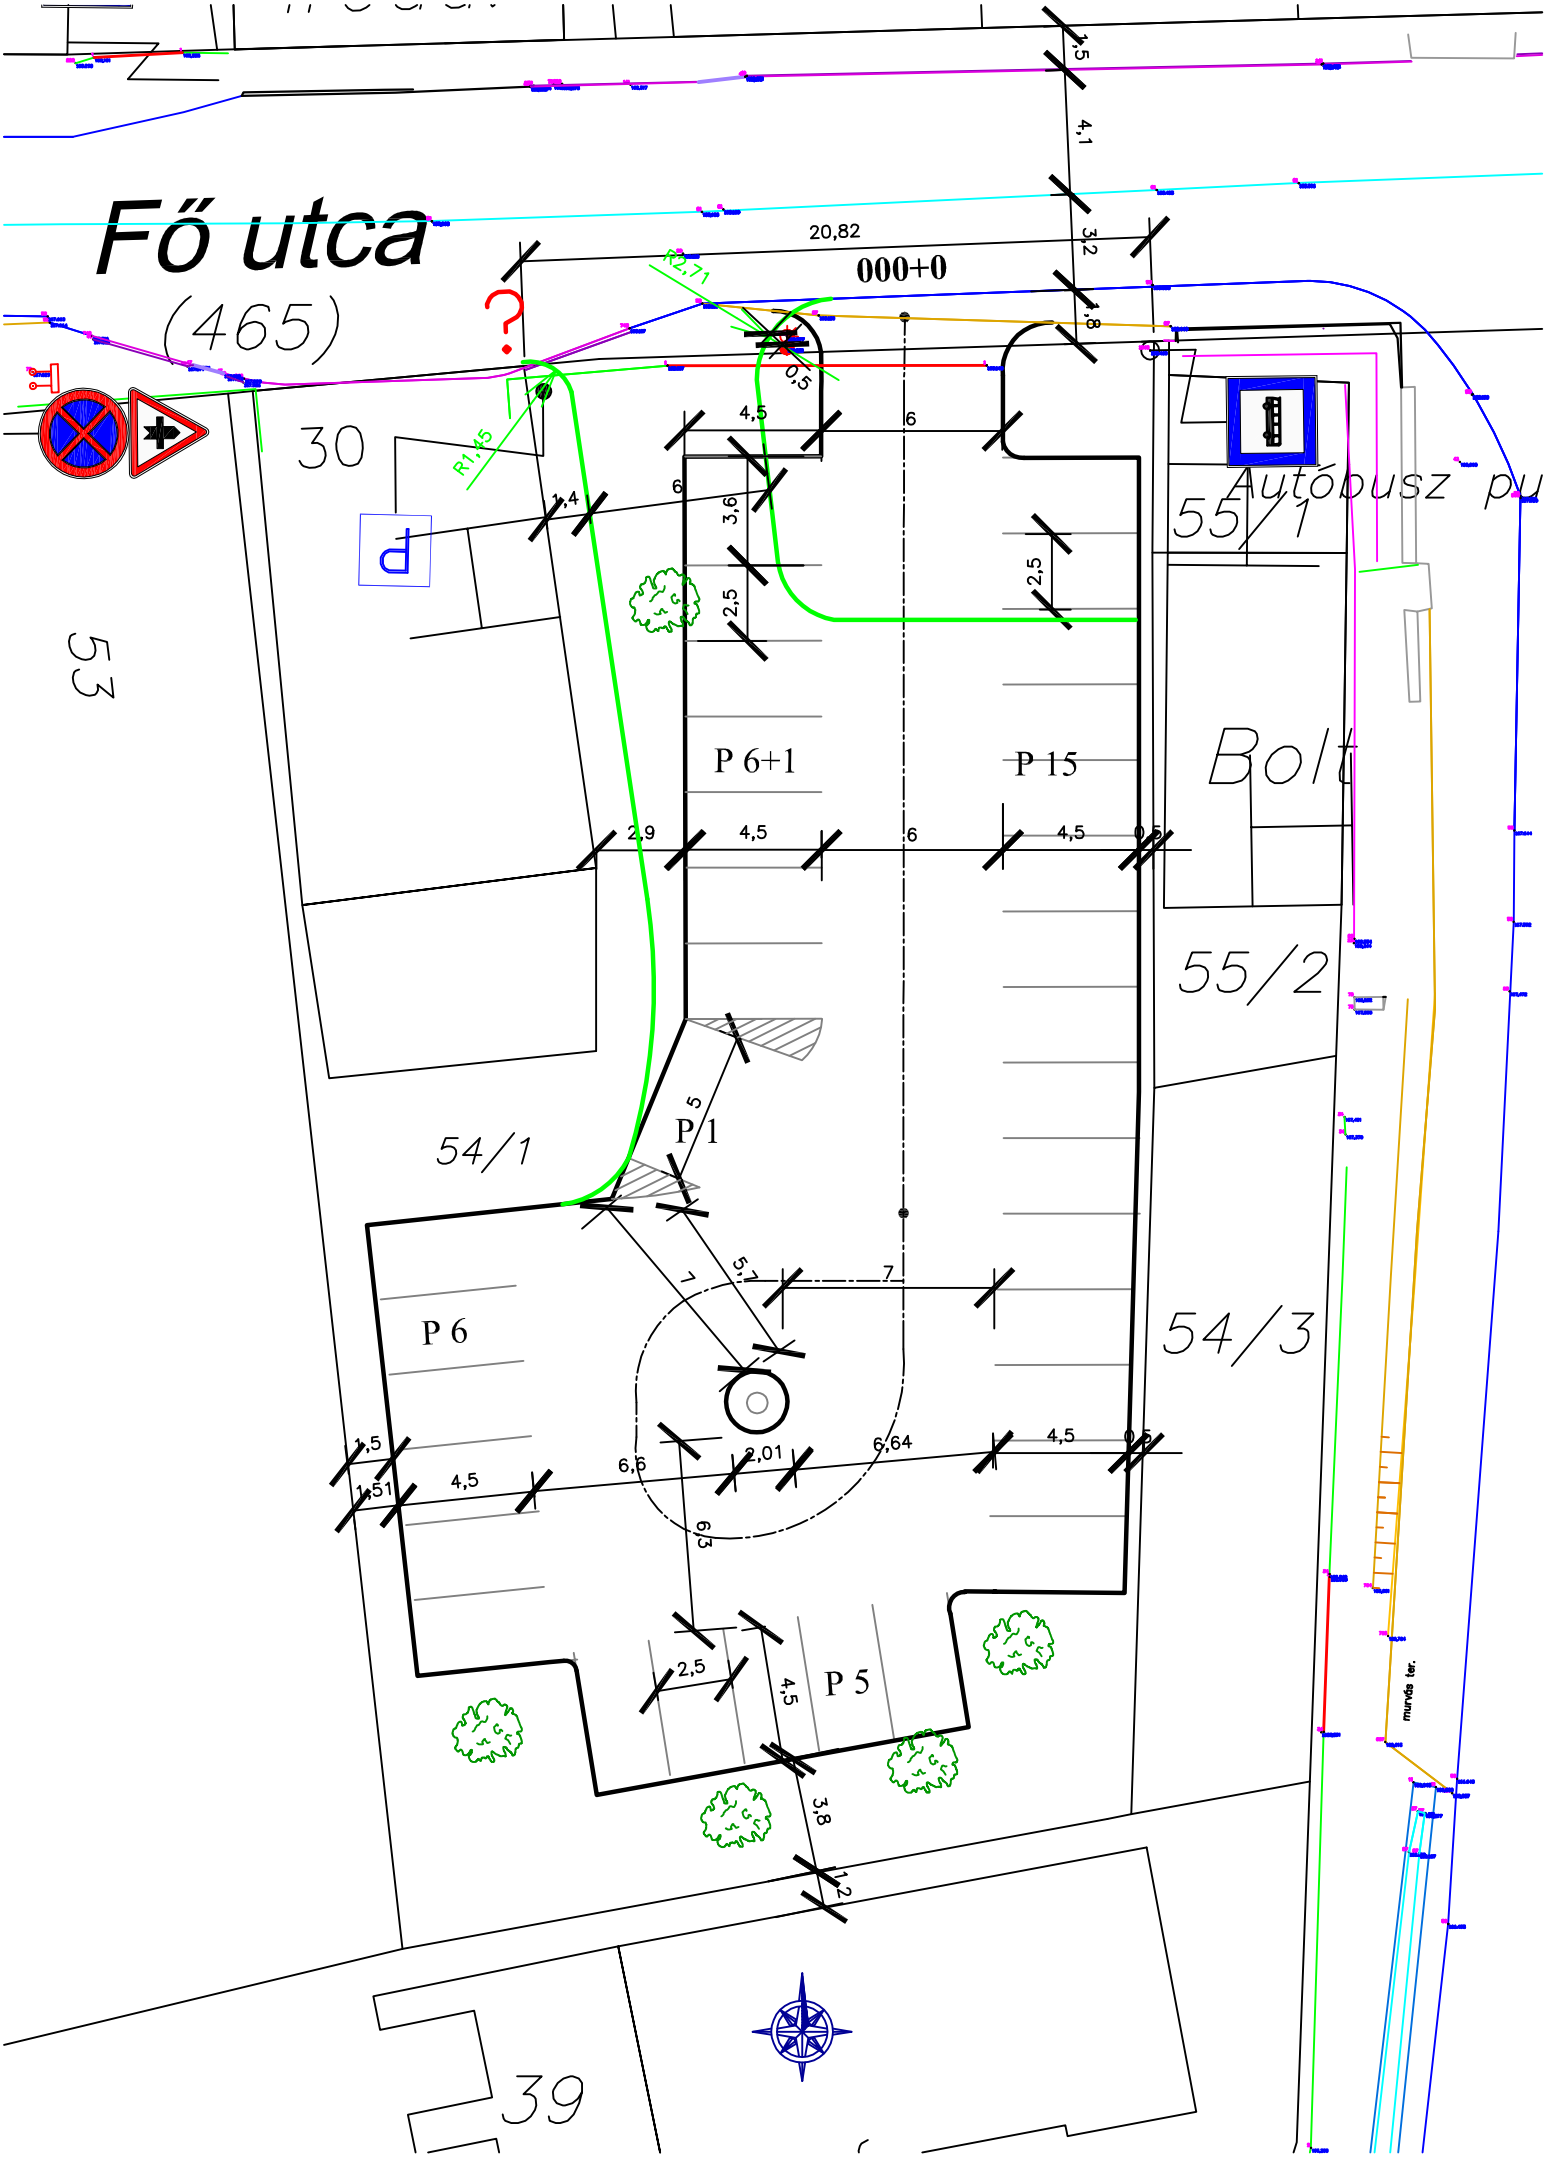
Fő utca
(465)
20,82
000+0
R2,71
R1,45
30
53
55/1
55/2
54/1
54/3
39
P 6+1
P 15
P 1
P 6
P 5
Bolt
Autóbusz pu
d
?
4,5
6
3,6
2,5
2,9
7
5,7
6,6
2,01
6,64
1,51
3,8
1,2
0,5
4,1
3,2
1,4
murvás tér.